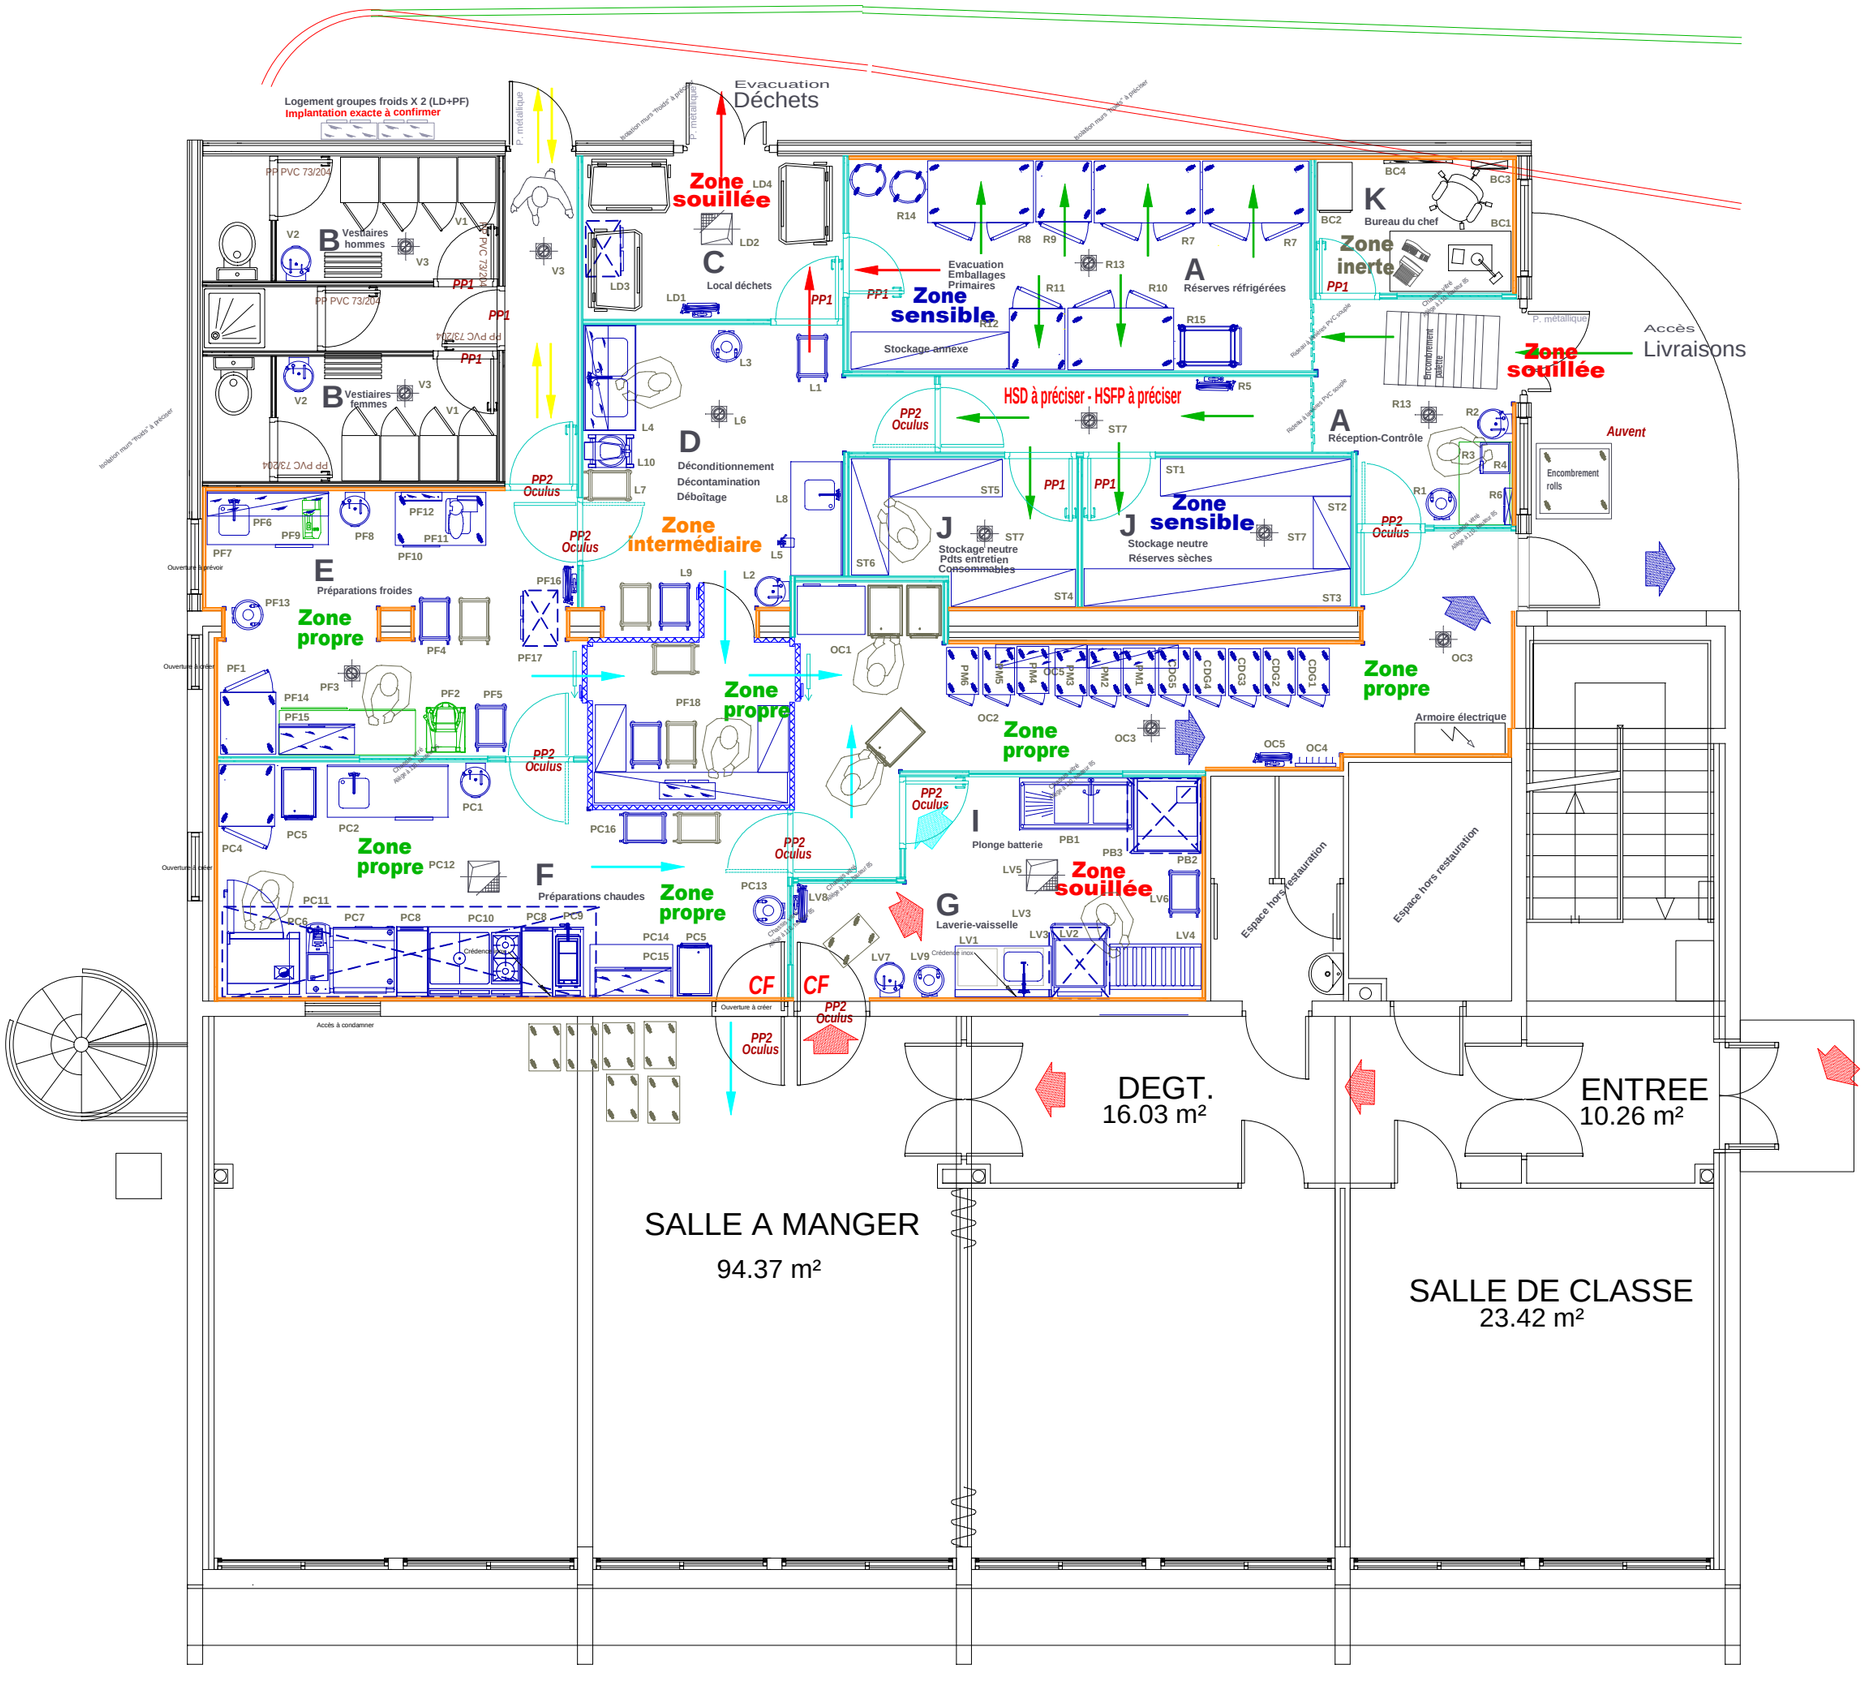
Logement groupes froids X 2 (LD+PF)
Implantation exacte à confirmer
Evacuation
Déchets
Accès
Livraisons
Zone souillée
Zone sensible
Zone intermédiaire
Zone propre
Zone inerte
Zone souillée
Zone sensible
Zone propre
Zone propre
Zone propre
Zone souillée
B Vestiaires hommes
B Vestiaires femmes
C Local déchets
A Réserves réfrigérées
K Bureau du chef
A Réception-Contrôle
D Déconditionnement
Décontamination
Déboîtage
J Stockage neutre
Pdts entretien
Consommables
J Stockage neutre
Réserves sèches
E Préparations froides
F Préparations chaudes
G Laverie-vaisselle
I Plonge batterie
Evacuation
Emballages
Primaires
Stockage annexe
HSD à préciser - HSFP à préciser
Auvent
Armoire électrique
Espace hors restauration
Espace hors restauration
DEGT.
16.03 m²
ENTREE
10.26 m²
SALLE A MANGER
94.37 m²
SALLE DE CLASSE
23.42 m²