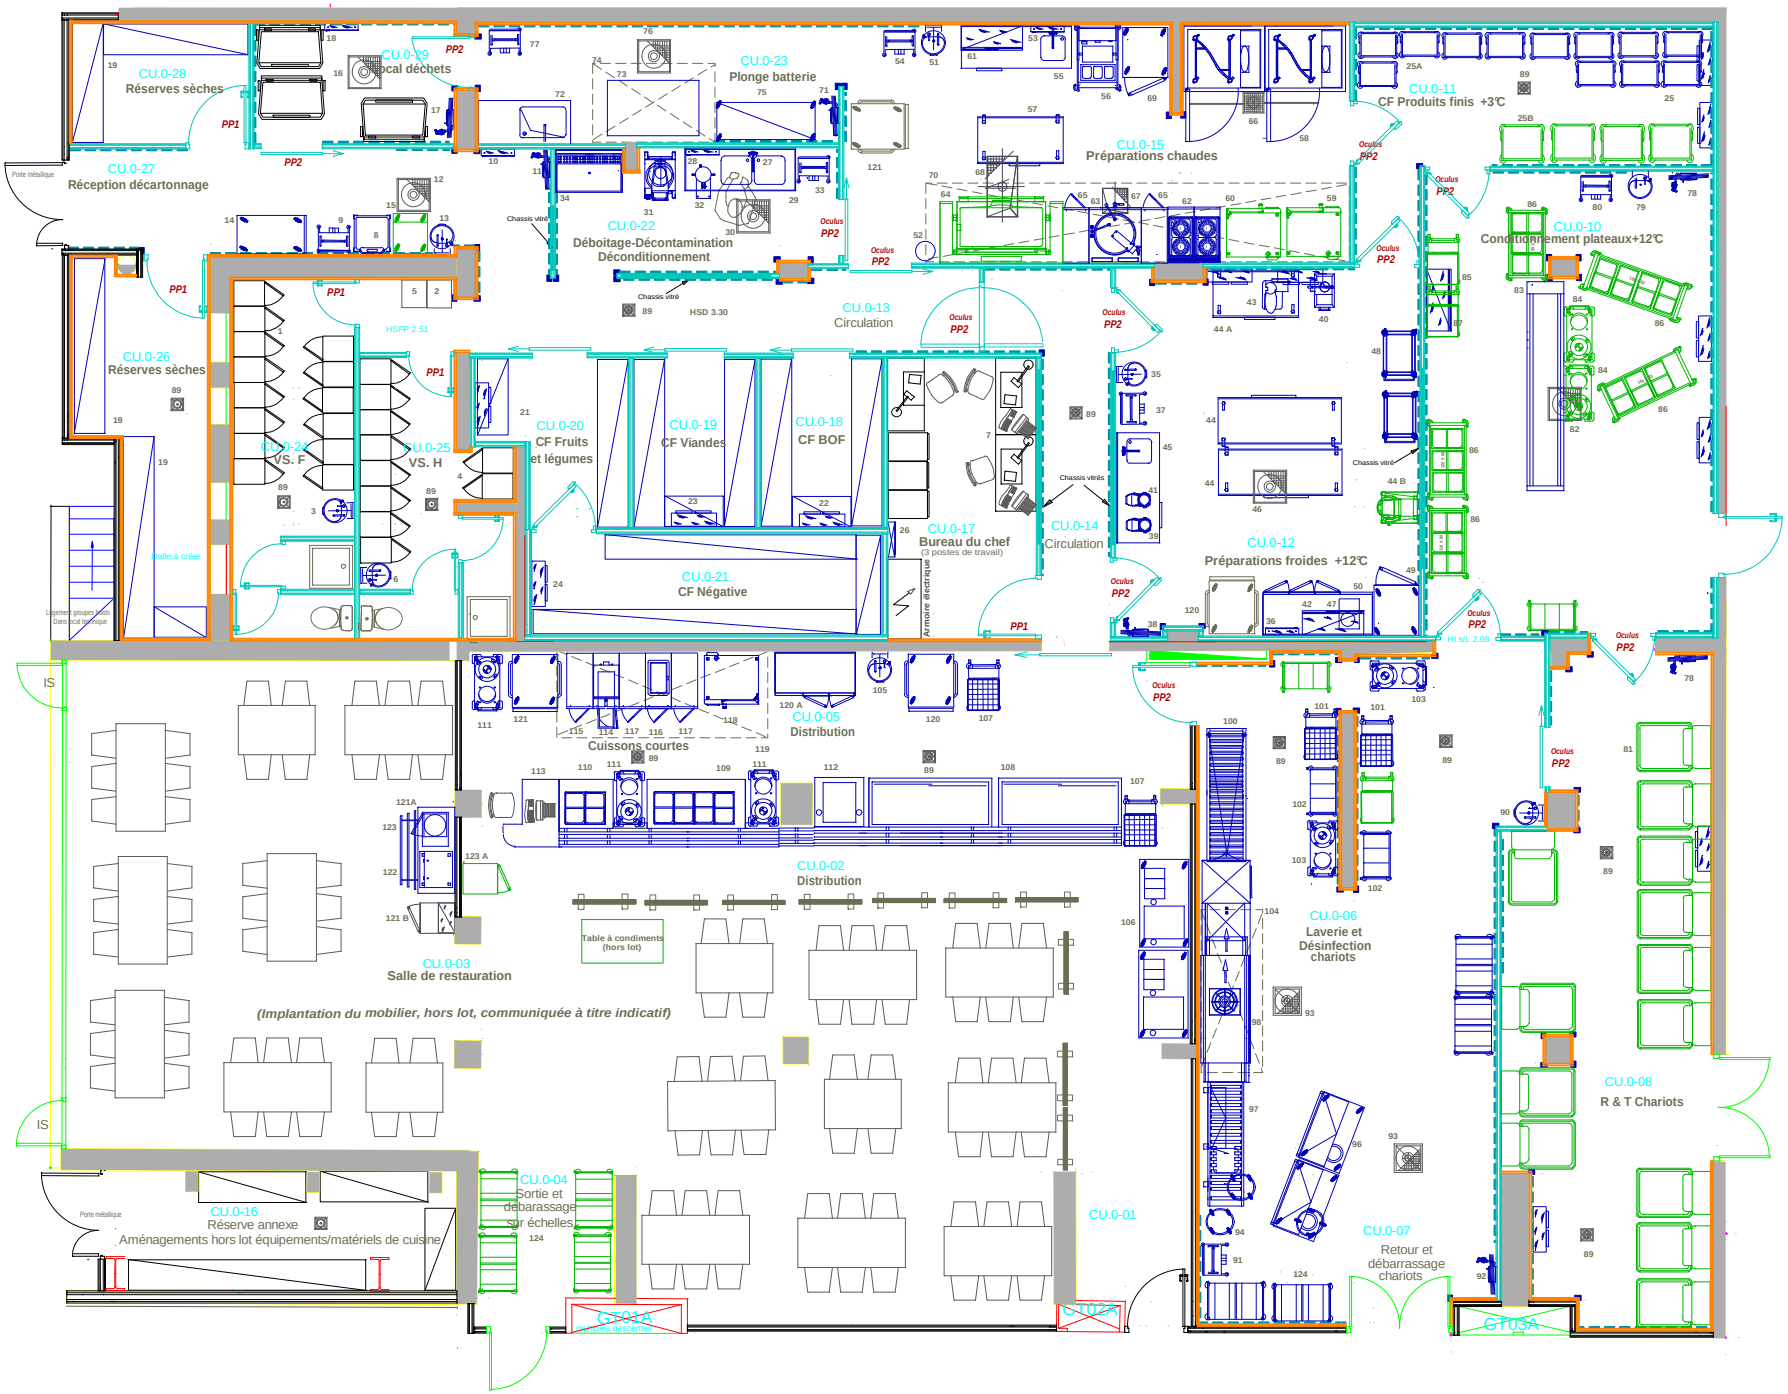

CU.0-28
Réserves sèches
CU.0-29
Local déchets
CU.0-23
Plonge batterie
CU.0-11
CF Produits finis +3℃
CU.0-15
Préparations chaudes
CU.0-27
Réception décartonnage
CU.0-22
Déboitage-Décontamination
Déconditionnement
CU.0-10
Conditionnement plateaux+12℃
CU.0-13
Circulation
CU.0-26
Réserves sèches
CU.0-24
VS. F
CU.0-25
VS. H
CU.0-20
CF Fruits
et légumes
CU.0-19
CF Viandes
CU.0-18
CF BOF
CU.0-17
Bureau du chef
(3 postes de travail)
CU.0-14
Circulation
CU.0-12
Préparations froides +12℃
CU.0-21
CF Négative
Armoire électrique
Cuissons courtes
CU.0-05
Distribution
CU.0-02
Distribution
Table à condiments
(hors lot)
CU.0-03
Salle de restauration
(Implantation du mobilier, hors lot, communiquée à titre indicatif)
CU.0-06
Laverie et
Désinfection
chariots
CU.0-08
R & T Chariots
CU.0-04
Sortie et
débarassage
sur échelles
CU.0-16
Réserve annexe
Aménagements hors lot équipements/matériels de cuisine
CU.0-01
CU.0-07
Retour et
débarrassage
chariots
GT01A
GT02A
GT03A
IS